



KENNEDYPLATZ 6 ESSEN

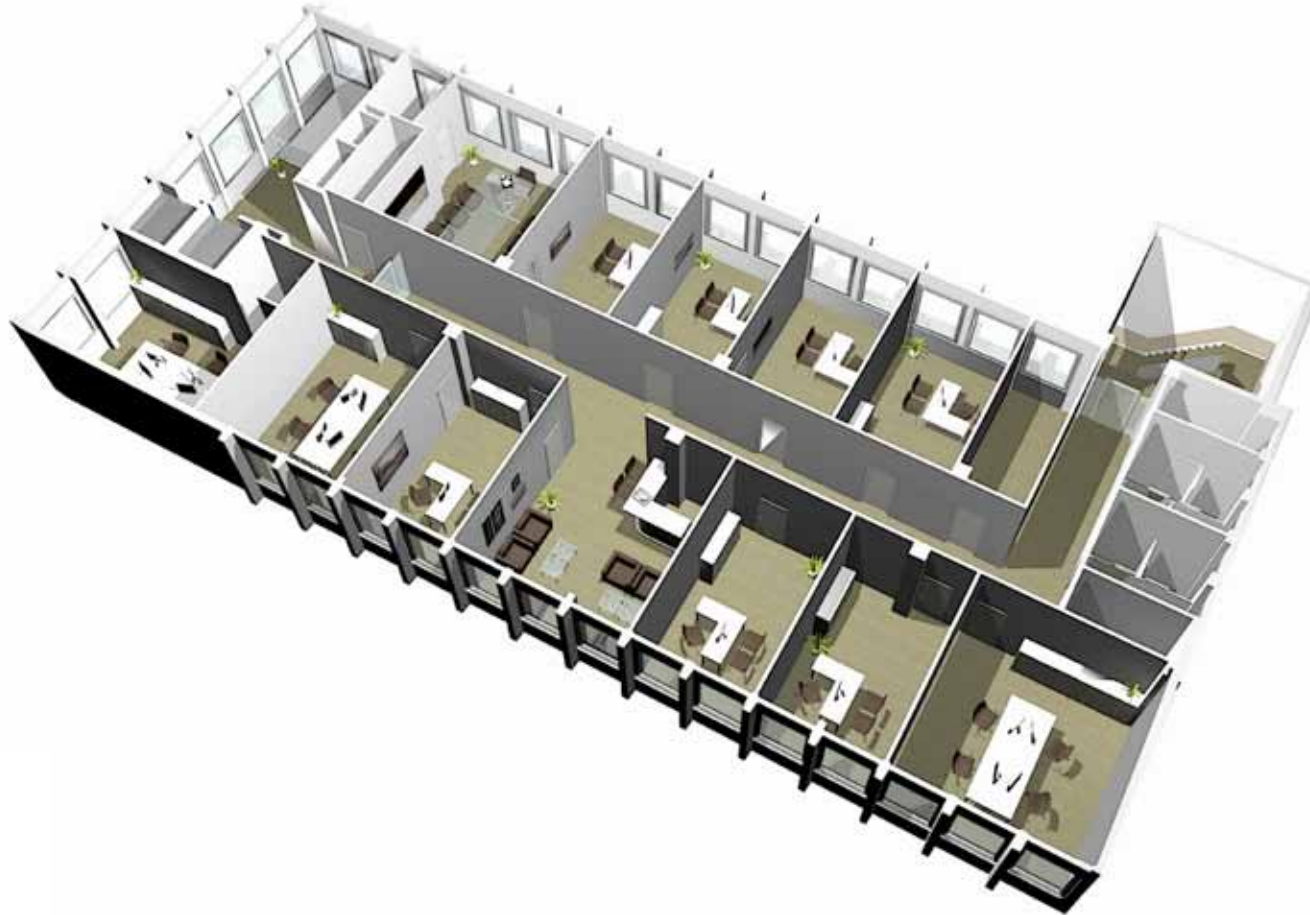

3D ANSICHT REGELGESCHOSS
04. - 11. OBERGESCHOSS



KENNEDYPLATZ 6 ESSEN

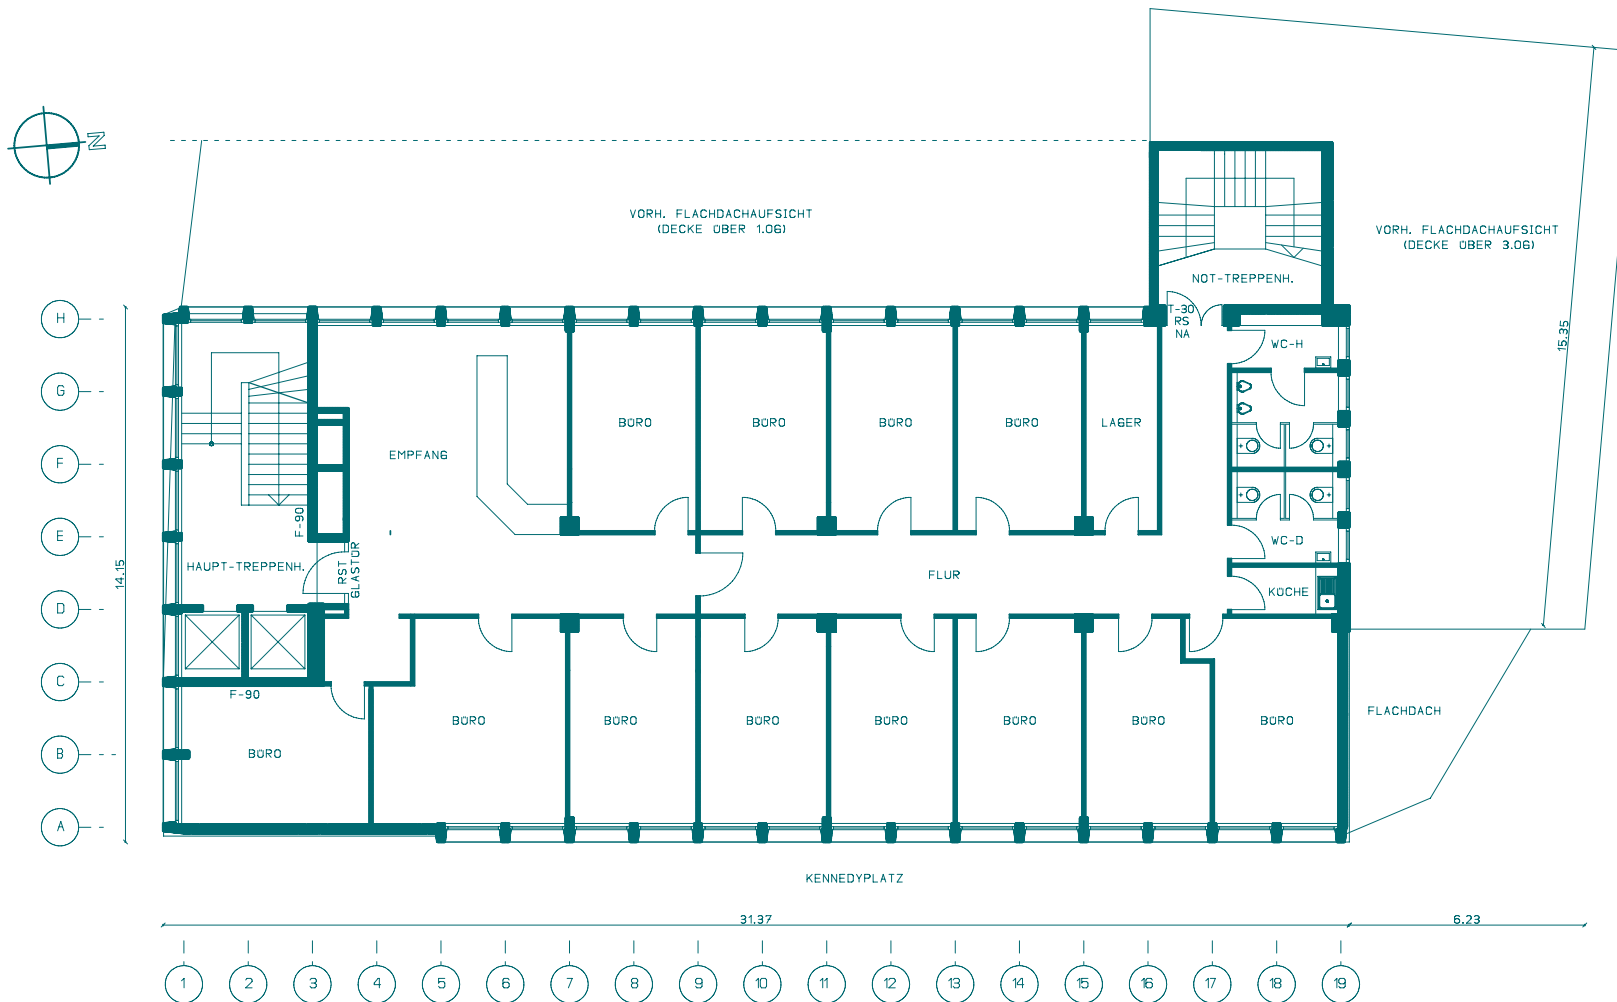

LEGENDE:

■ BESTAND

OBJEKT:
HOCHHAUS
KENNEDYPLATZ 6
45127 ESSEN

EIGENTUMER:
KARL FR. GASSMANN GMBH & CO. KG
VERMÖGENSVERWALTUNG
KÖNIGSTRASSE 34, 70173 STUTTGART

BESTANDSPLAN
4.- 11.06 GRUNDRISS
REGELGESCHOSS

M= 1 : 100 | 28.03.2007

ARCHITEXT:
LUTZOWSTR. 47a-6
45141 ESSEN

TEL. 0201/310031
FAX. 0201/329408




GRUNDRISS REGELGESCHOSS

04. - 11. OBERGESCHOSS

Maßstab: 1 : 100



KENNEDYPLATZ 6 ESSEN

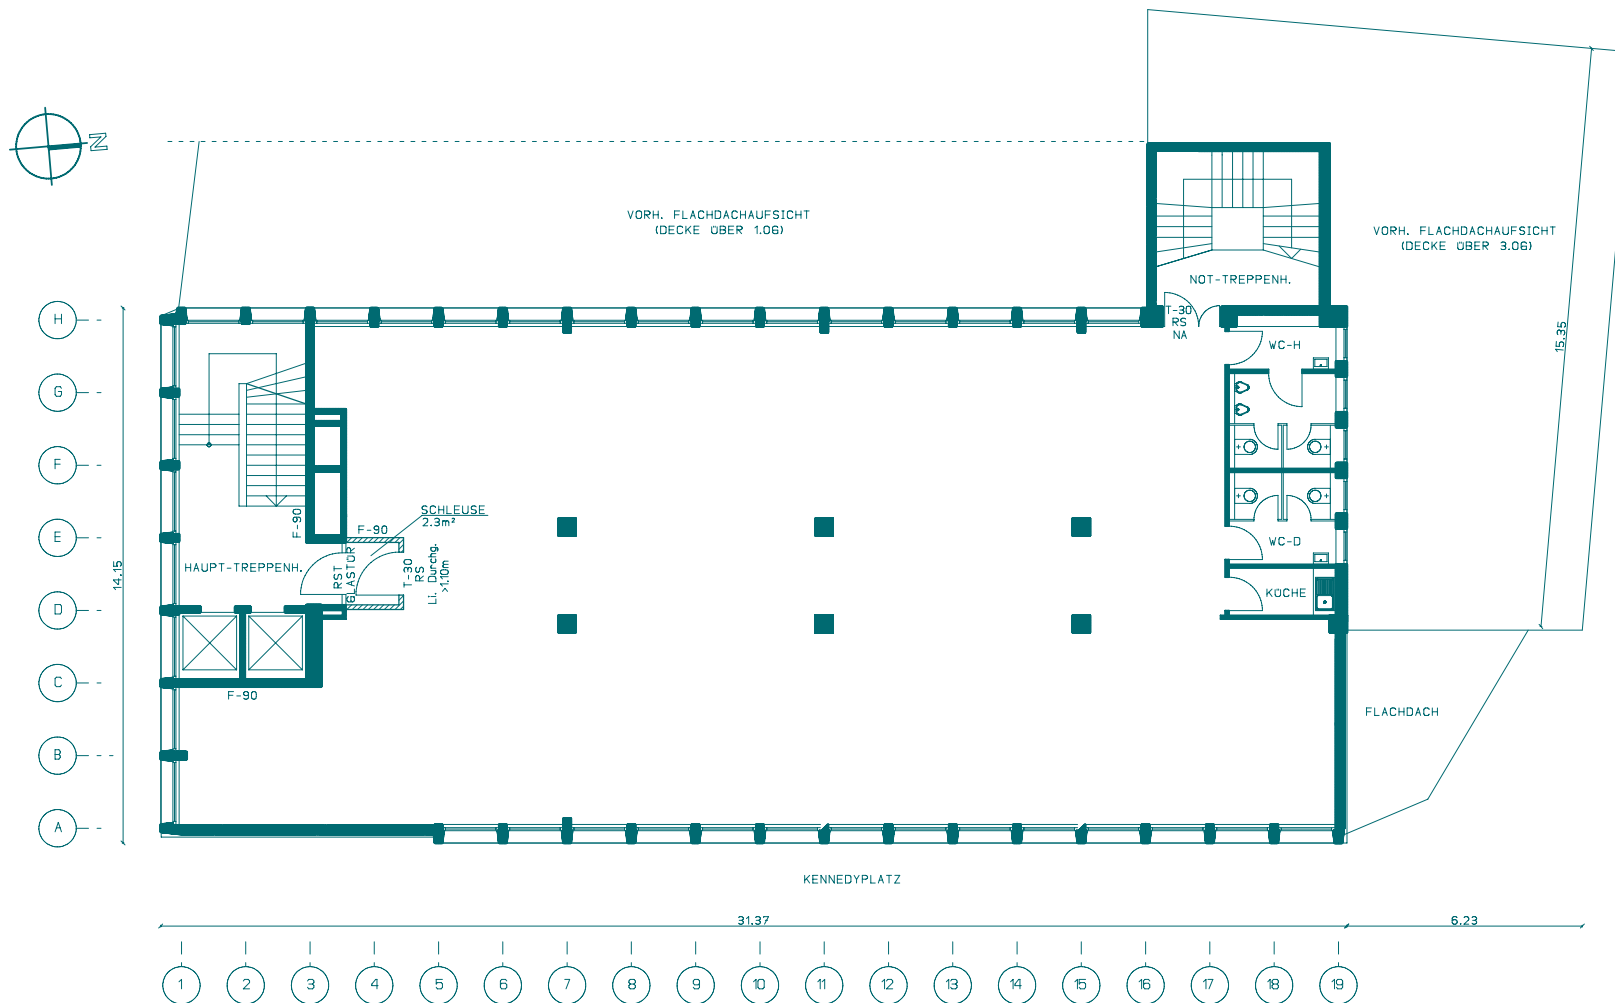

LEGENDE

- BESTAND
- NEUPLANUNG
- ABRUCH

OBJEKT:
HOCHHAUS
KENNEDYPLATZ 6
45127 ESSEN

EIGENTUMER:
KARL FR. BASSMANN GMBH & CO. KG
VERMÖGENSVERWALTUNG
KÖNIGSTRASSE 34, 70179 STUTTGART

ENTWURFSVERFASSER:
DIPLOM. ING. ARCHITEKT DIRK VOIT
RHEINLANDSTR. 30
42579 HEILIGENHAUS

BESTANDSPLAN	
4.- 11.06 GRUNDRISS REGELGESCHOSS	
M=1:100	30.06.2011

GRUNDRISS REGELGESCHOSS (OHNE INNENWÄNDE)

04. - 11. OBERGESCHOSS

Maßstab: 1 : 100

